## FÖRKLARINGAR

PLUSHÖJDER ANGES I METER. ÖVRIGA MÅTT I MILLIMETER OM EJ ANNAT ANGES.
PLUSHÖJDER ENL. RH2000.

- BRANDCELLSGRÄNS EI60.
- BRANDCELLSGRÄNS EI30.
- INKLÄDNADER I TAK AV VENTKANALER ETC. 1X12MM GIPS.
- VÄGG I ENTRÉHALL ENL. KONSTNÄR.
- SKALL LIVA MED.
- DESSA MÅTT GÄLLER I INSÄTTNING AV DÖRR OM INGET ANNAT ANGES. (105=910mm, 010=1010mm, 45)

| | |
|---|---|
| PB | POSTBOX ENL. KULÖRBESKR. |
| VS | VÄGGSTOL ENL. KULÖRBESKR. |
| SG | SKRAPGALLER ENL. KULÖRBESKR. |
| EL | ELCENTRAL ENL. E. |
| KH | KAPPHYLLA ENL KULÖRBESKR. |
| | GOLVBEKLÄDNAD I HALL |
| EP1 | ENTRÉPARTI |
| SK | INSYNSSKÄRM |
| ST1 | SKÄRMTAK |
| HL | HANDLEDARE |

## FÖRESKRIFTER

U1 =FAST GIPSUNDERTAK UK ENL PLAN
ÖVR. UNDERTAK SE BYGGNADSBESKRIVNING.

## HÄNVISNINGAR

SEKTIONER SE RITN. A40.2-0100.
FASADER SE RITN. A40.3-0100.
INNERVÄGGAR SE RITN. A43.5-0010.
TRÄDÖRRAR SE RITN. A43.5-0011.
STÅLDÖRRAR SE RITN. A43.5-0012.
LUCKOR SE RITN. A43.5-0020.
UNDERTAK SE RITN. A43.1-0010.
TRAPPA SE RITN. A43.1-0020.
TRAPPHUSELEVATION SE RITN. A43.1-0011, -0012.
FÖNSTER SE RITN. A42.4-0012.
ENTRÉPARTIER SE RITN. A42.4-0020.
SKÄRMTAK SE RITN. A42.4-0030.
BALKONGRÄCKEN, -PLATTOR, -TAK SE RITN. A45.0-0010.
INSYNSSKÄRMAR SE RITN. A45.0-0020.
UTVÄNDIGA RÄCKEN OCH HANDLEDARE SE RITN. A45.0-0031, -0032.
BADRUM SE RITN. A46.4-0011, -0012.
KULÖRBESKRIVNING ALLMÄNNA UTRYMMEN.
KULÖRBESKRIVNING LÄGENHETER.
BYGGNADSBESKRIVNING.
TYPRUMSBESKRIVNING.
MARKPLANERINGSRITNING SE RITN. L16.1-01.

| | | | | |
|---|---|---|---|---|
| D | | SE PM 10 | 16-02-10 | MA |
| C | | SE PM 3 | 15-10-19 | MA |
| B | | SE PM 2 | 15-09-18 | MA |
| A | | SE PM 1 | 15-06-26 | MA |

| BET | ANT | ÄNDRINGEN AVSER |
|---|---|---|

HANDLING

**BYGGHANDLING**

LOKALISERINGSFIGUR

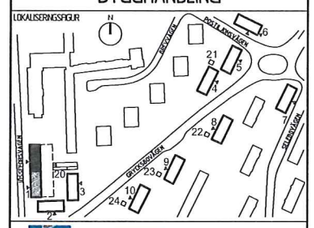



VÄRMDÖ BYGG
Box 124, 134 23 Gustavsberg
Tel. 08-574 102 20

FAMILJEBOSTÄDER
Box 92100, 120 07 Stockholm
Tel. 08-737 20 00


| | | | |
|---|---|---|---|
| ● | A | Anneby Forslund arkitekter ab | Tel: 070-662 92 59 |
| | K | Bjerking AB | Tel: 010-211 80 00 |
| | P | VST Nordic AB | Tel: 08-447 35 50 |
| | V | JG Ventilation AB | Tel: 08-93 14 20 |
| | VS | Mälarrör Installation AB | Tel: 08-710 05 30 |
| | E | Sodra Elkjänst AB | Tel: 08-703 25 15 |
| | L | AQ arkitekter ab | Tel: 016-15 93 00 |

# Brevlådan

AVIN 1, SVEDMYRA, STOCKHOLM
ENTRÉPLAN 1, del 1
F.G. + 39,2

**HUS 1**

| PROJNR | UPPDNR | RITAD/KONSTR AV | HANDLÄGGARE |
|---|---|---|---|
| 30036 | | MA | MA |
| DATUM | | ANSVARIG | UNDERSKRIFT |
| 2015-06-26 | | Malin Anneby | |
| SKALA A1 1:50 A3 1:100 | | RITNINGSNUMMER A40.1-0111 | BET D |

ORIGINALFORMAT A1
FORMAT A1 SKALA 1:50
FORMAT A3 SKALA 1:100

METER 0 1 5

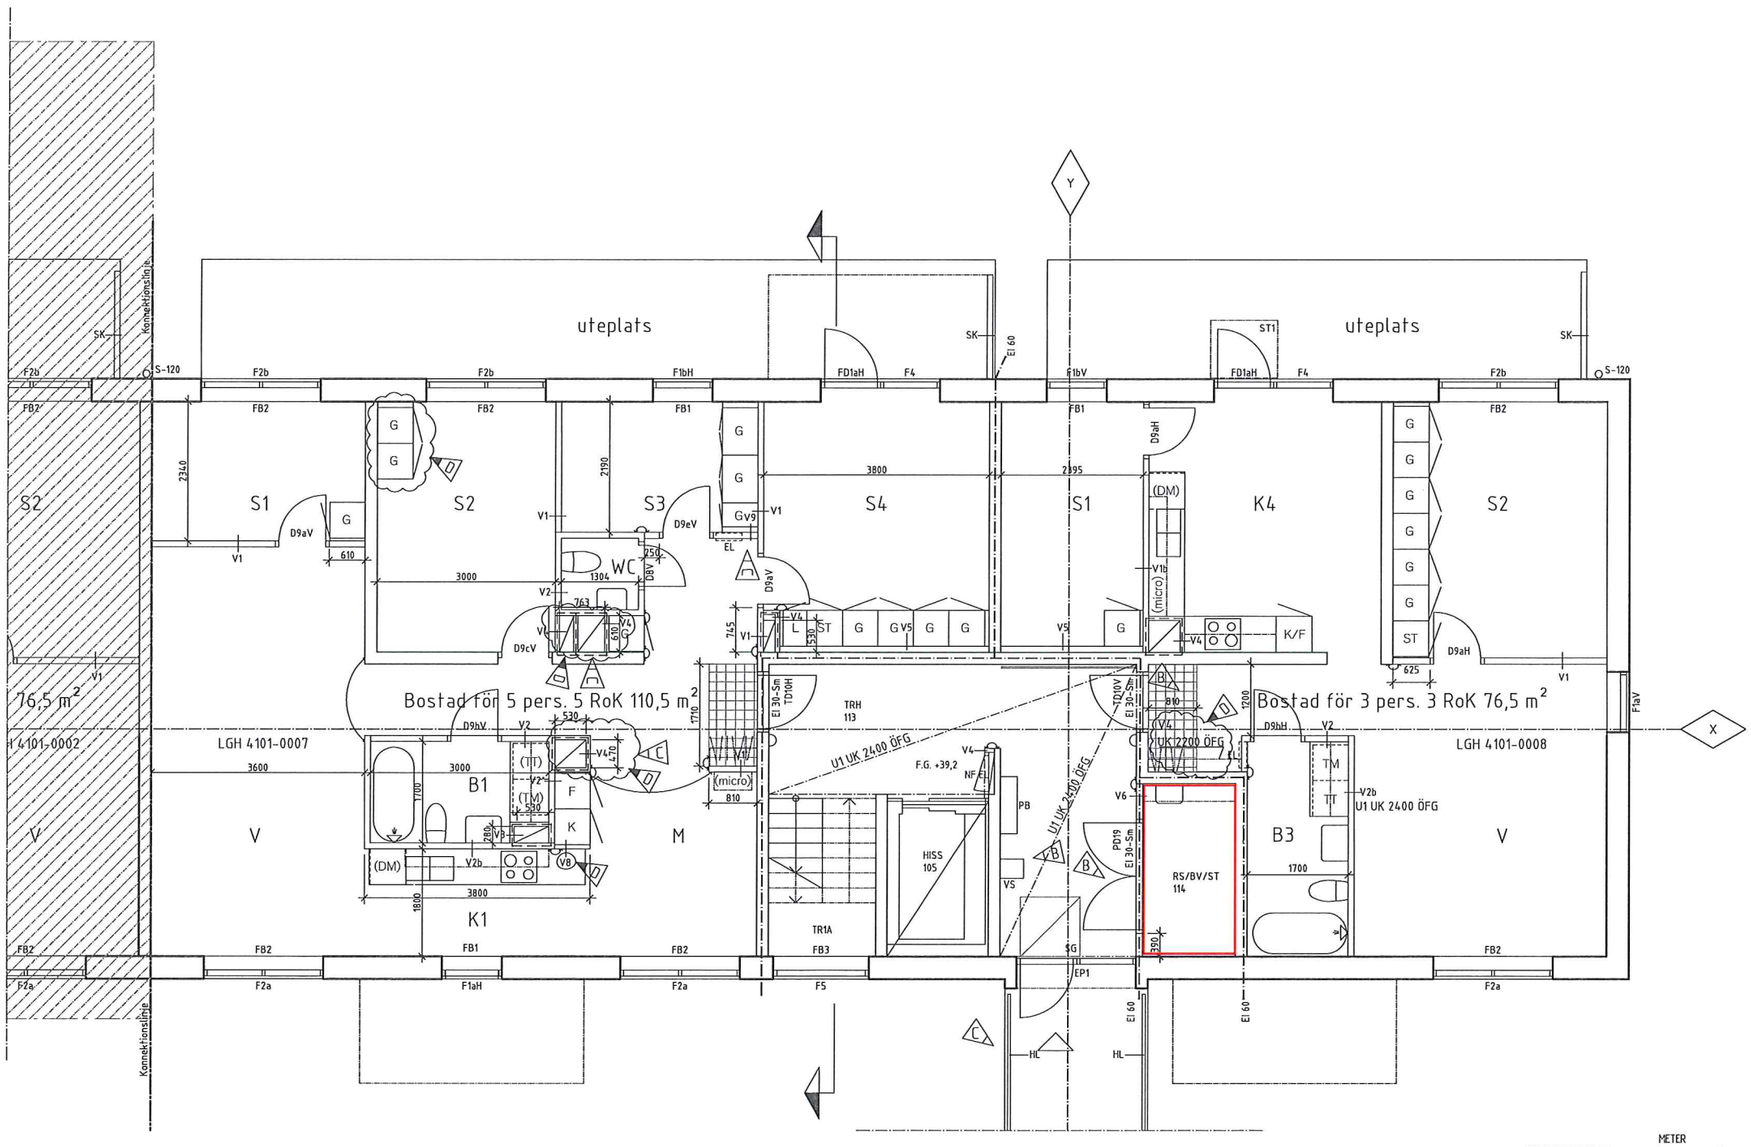


## FÖRKLARINGAR

PLUSHÖJDER ANGES I METER. ÖVRIGA MÅTT I MILLIMETER OM EJ ANNAT ANGES. PLUSHÖJDER ENL. RH2000.

- BRANDCELLSGRÄNS EI60.
- BRANDCELLSGRÄNS EI30.
- INKLÄDNADER I TAK AV VENTKANALER ETC. 1X12MM GIPS.
- VÄGG I ENTRÉHALL ENL. KONSTNÄR.
- SKALL LIVA MED.
- DESSA MÅTT GÄLLER I INSÄTTNING AV DÖRR OM INGET ANNAT ANGES.

| | |
|---|---|
| PB | POSTBOX ENL. KULÖRBESKR. |
| VS | VÄGGSTOL ENL. KULÖRBESKR. |
| SG | SKRAPGALLER ENL. KULÖRBESKR. |
| EL | ELCENTRAL ENL. E. |
| KH | KAPPHYLLA ENL KULÖRBESKR. |
| | GOLVBEKLÄDNAD I HALL |
| EP1 | ENTRÉPARTI |
| SK | INSYNSSKÄRM |
| ST1 | SKÄRMTAK |
| HL | HANDLEDARE |

## FÖRESKRIFTER

U1 =FAST GIPSUNDERTAK UK ENL PLAN ÖVR. UNDERTAK SE BYGGNADSBESKRIVNING.

## HÄNVISNINGAR

SEKTIONER SE RITN. A40.2-0200.
FASADER SE RITN. A40.3-0200.
INNERVÄGGAR SE RITN. A43.5-0010.
TRÄDÖRRAR SE RITN. A43.5-0011.
STÅLDÖRRAR SE RITN. A43.5-0012.
LUCKOR SE RITN. A43.5-0020.
UNDERTAK SE RITN. A43.1-0010.
TRAPPA SE RITN. A43.1-0020.
TRAPPHUSELEVATION SE RITN. A43.1-0011, -0012.
FÖNSTER SE RITN. A42.4-0012.
ENTRÉPARTIER SE RITN. A42.4-0020.
SKÄRMTAK SE RITN. A42.4-0030.
BALKONGRÄCKEN, -PLATTOR, -TAK SE RITN. A45.0-0010.
INSYNSSKÄRMAR SE RITN. A45.0-0020.
UTVÄNDIGA RÄCKEN OCH HANDLEDARE SE RITN. A45.0-0031, -0032.
BADRUM SE RITN. A46.4-0011, -0012.
KULÖRBESKRIVNING ALLMÄNNA UTRYMMEN.
KULÖRBESKRIVNING LÄGENHETER.
BYGGNADSBESKRIVNING.
TYPRUMSBESKRIVNING.
MARKPLANERINGSRITNING SE RITN. L16.1-01.

| | | | | |
|---|---|---|---|---|
| D | | SE PM 10 | 16-02-10 | MA |
| C | | SE PM 3 | 15-10-19 | MA |
| B | | SE PM 2 | 15-09-18 | MA |
| A | | SE PM 1 | 15-06-26 | MA |
| BET | ANT | ÄNDRINGEN AVSER | | |

HANDLING

**BYGGHANDLING**

LOKALISERINGSFIGUR

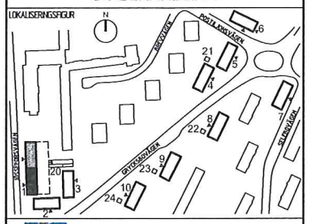


VÄRMDÖ BYGG
Box 124, 134 23 Gustavsberg
Tel. 08-574 102 20

FAMILJEBOSTÄDER
Box 92100, 120 07 Stockholm
Tel. 08-737 20 00

| | | | |
|---|---|---|---|
| ● | A | Arnéby Forslund arkitekter ab | Tel: 070-662 92 59 |
| | K | Kjörling AB | Tel: 010-211 80 00 |
| | P | VST Nordic AB | Tel: 08-447 35 50 |
| | V | JG Ventilation AB | Tel: 08-93 14 20 |
| | VS | Mälarrör Installation AB | Tel: 08-710 05 30 |
| | E | Södra Elljänst AB | Tel: 08-703 25 15 |
| | L | AIX arkitekter ab | Tel: 016-15 93 00 |

**Brevlådan**
AVIN 1, SVEDMYRA, STOCKHOLM
ENTRÉPLAN 1, del 2
F.G. + 39,2

HUS 1

| PROJNR | UPPDRNR | RITAD/KONSTR AV | HANDLÄGGARE |
|---|---|---|---|
| 30036 | | MA | MA |
| DATUM | | ANSVARIG | UNDERSKRIFT |
| 2015-06-26 | | Malin Arnéby | |

SKALA
A1, 1:50
A3, 1:100

RITNINGSNUMMER
A40.1-0112

BET D

ORIGINALFORMAT A1
FORMAT A1 SKALA 1:50
FORMAT A3 SKALA 1:100

METER
0 1 5