
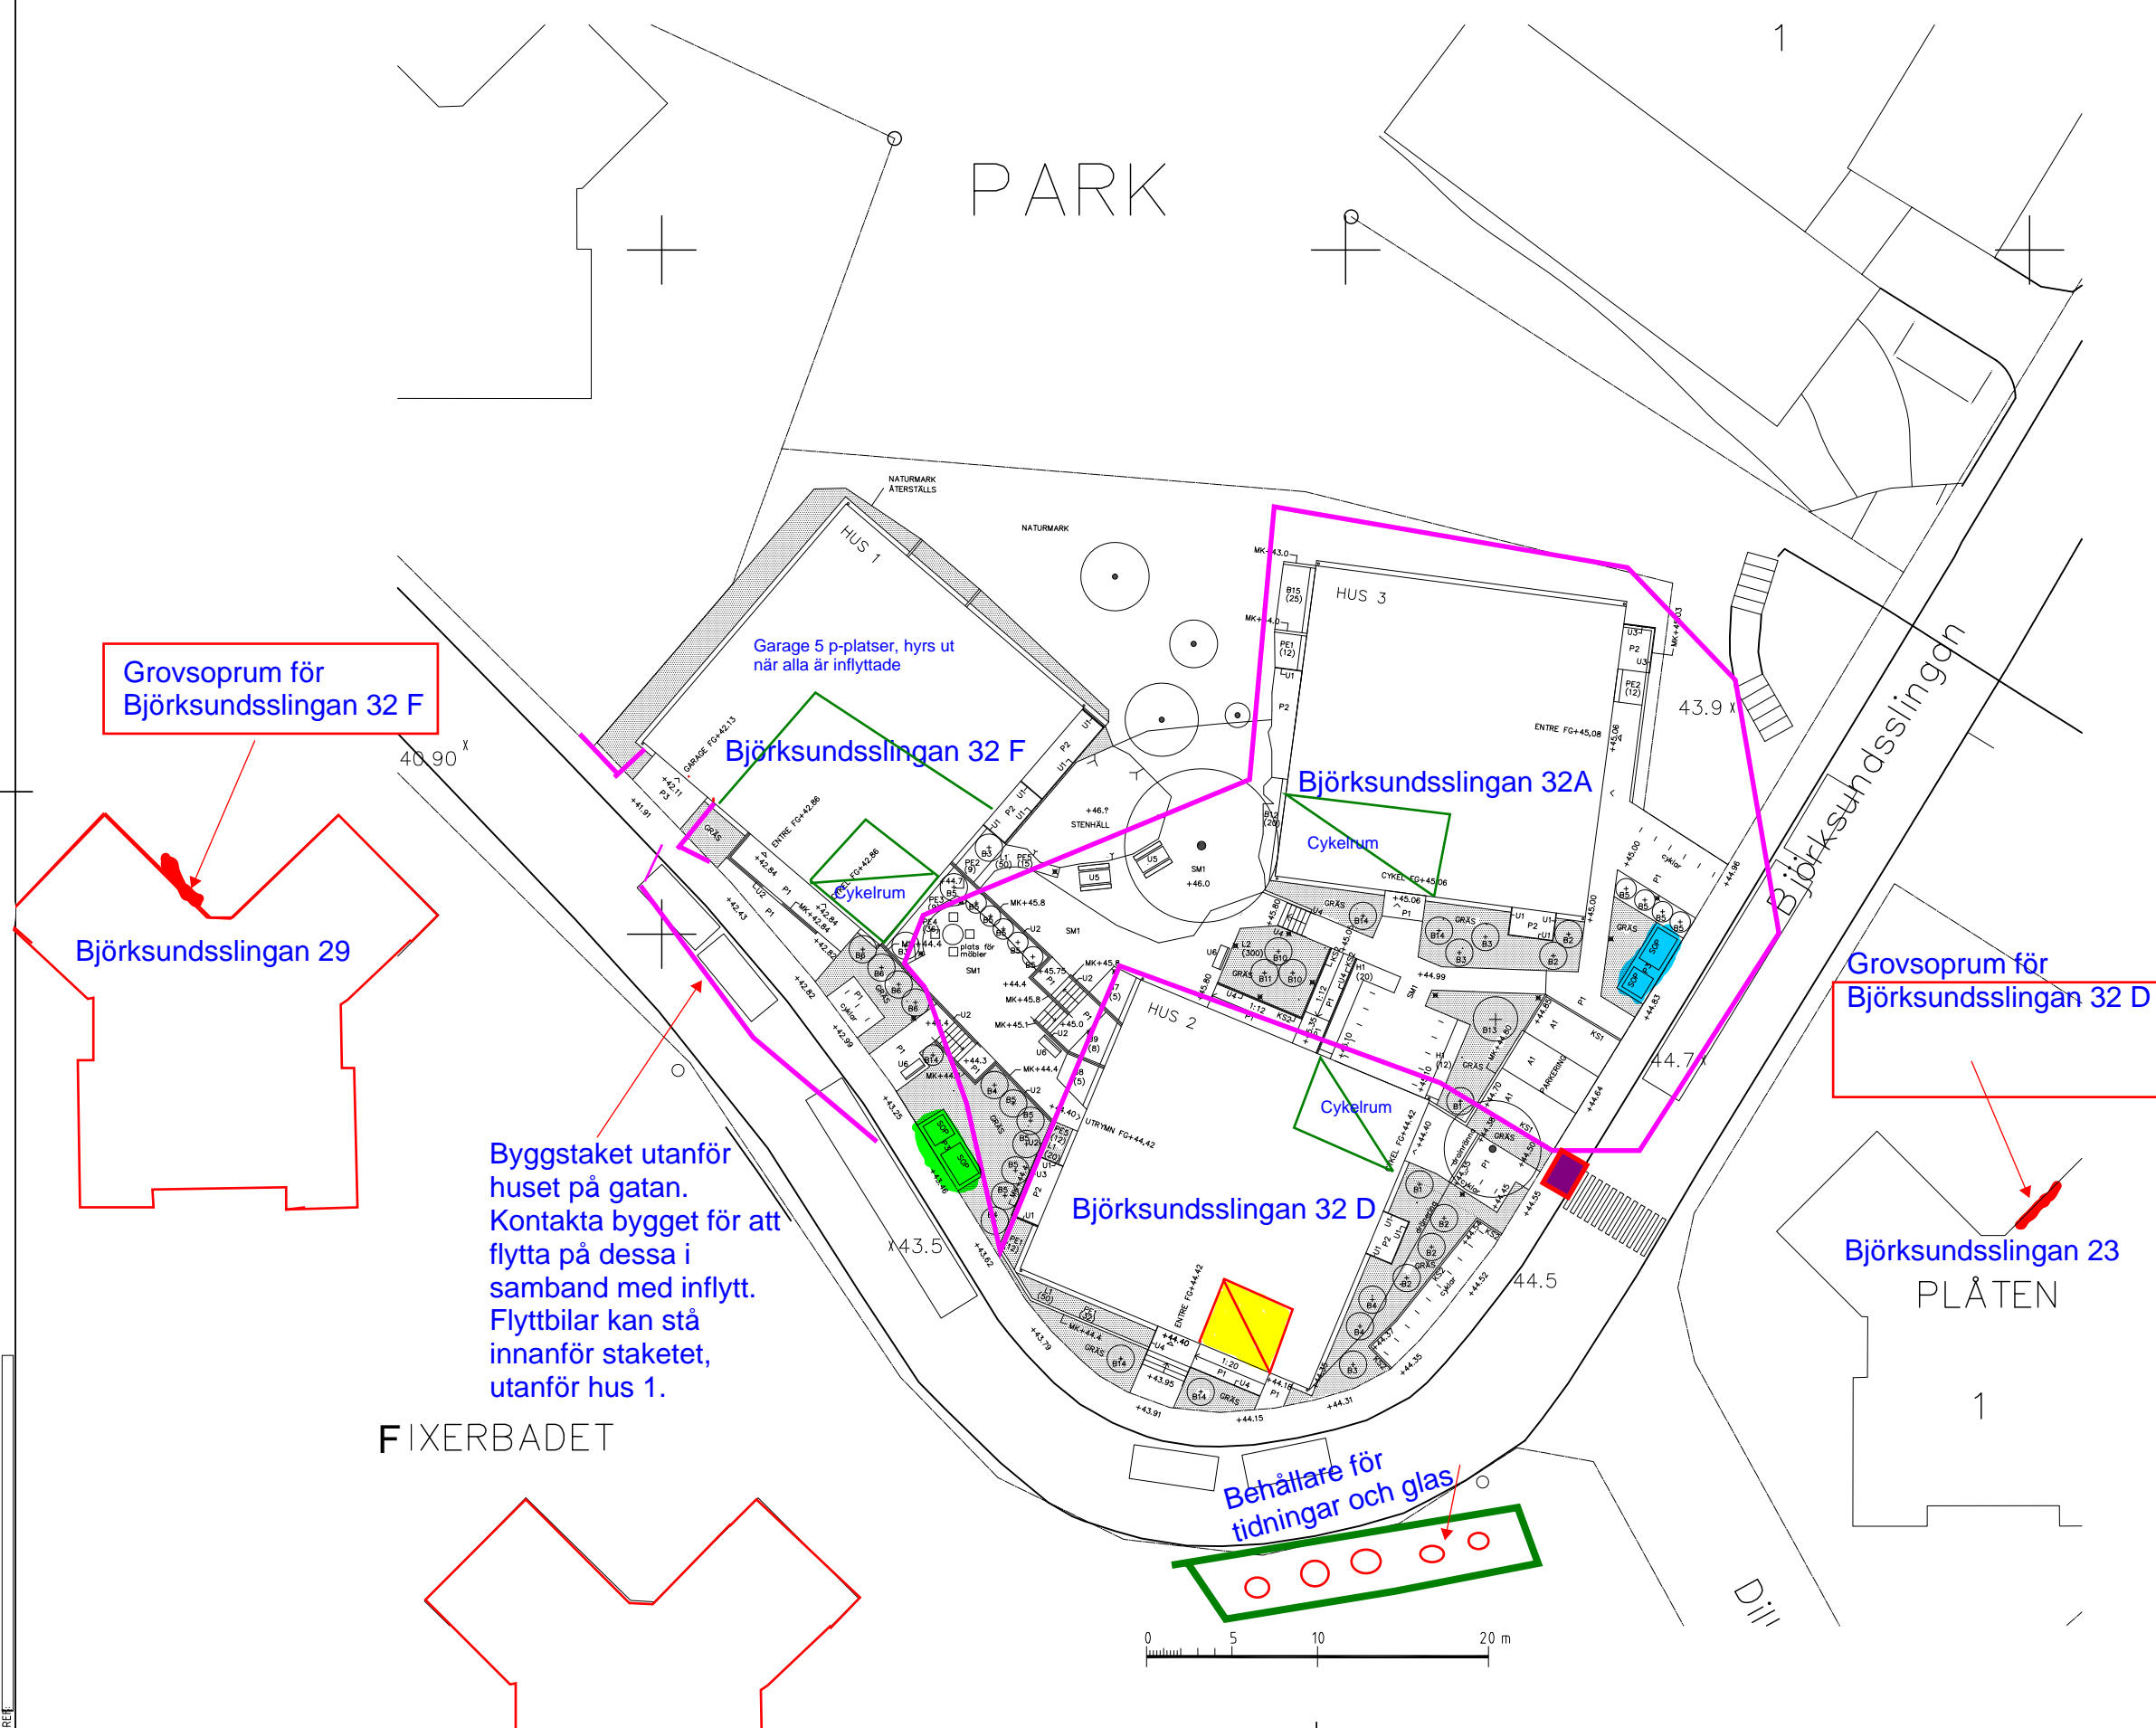
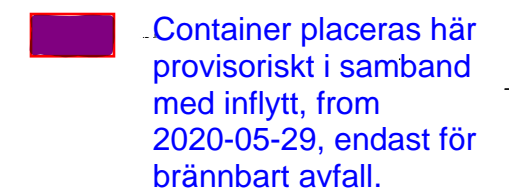
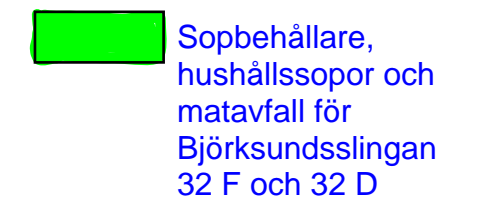
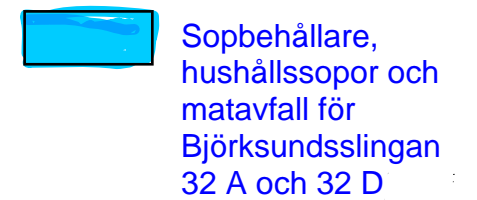
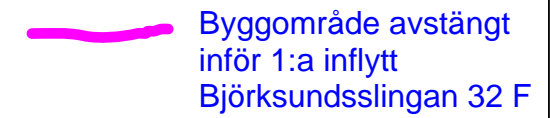


Färg-förklaringar

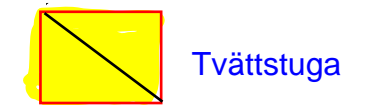

Grovsoprum för Björksundsslingan 32 F

Björksundsslingan 29

Byggstaket utanför huset på gatan. Kontakta bygget för att flytta på dessa i samband med inflytt. Flyttbilar kan stå innanför staketet, utanför hus 1.

FIXERBADET

Björksundsslingan 32 F

Björksundsslingan 32A

Björksundsslingan 32 D


Grovsoprum för Björksundsslingan 32 D

Björksundsslingan 23
PLÅTEN

Behållare för tidningar och glas

PARK

Dill

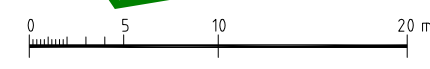

BET	ANDRINGEN AVSER	DATUM	SIGN
Kv. FILMEN Björksundsslingan, Bandhagen			
MAXERA BOSTAD			
<small>Koordinatssystemet: Plan: SWEREF 99 18 00 Hög: RIM2000</small>			
<input checked="" type="checkbox"/>	A	Leifs arkitektkontor AB	tel. 070-749 19 65
<input type="checkbox"/>	K	Käver & Mellin	tel. 08-1213 06 00
<input type="checkbox"/>	E	Mudako	tel. 08-474 02 48
<input type="checkbox"/>	V	PO Andersson AB	tel. 08-98 78 60
<input type="checkbox"/>	VS	PO Andersson AB	tel. 08-98 78 60
<input type="checkbox"/>	L	Urbio	tel. 08-28 20 80
UPPDRAGSRNR	RISSÄDRONSTRUKT. AV	HANDELSÄGGARE	
	LA	ANSVARIG	
DATUM: 2020-01-21			
NYBYGGNAD BOSTÄDER MARKPLANERINGSPLAN			
SKALA	NUMMER	BET	
A1 1:200 A3 1:400	M02		