

**Lag 1, 2023-12-18 till 2024-01-29**

**FÖRKLARINGAR**

- ARBETSOMRÅDESGRÄNS
- - - TILLFÄLLIGT ARBETSOMRÅDE
- FASTIGHETSGRÄNS
- FASTIGHETSGRÄNS SOM SKA UTGÅ
- SOCKELLINJE BYGGNAD
- AVGRÄNSNING TAKBJÄLKLAG
- BALKONG
- KONNEKTIONSLINJE
- ▲ ENTRÉ
- KS1 KANTSTEN I GRANIT, VISNING 10 CM OM ANNAT EJ ANGES
- KS2 KANTSTEN I BETONG SOM ÅTERMONTERAS
- KSE KANTSTEN SOM SÄTTS I ANNAN ENTREPRENAD
- M1-4 STÖDMUR AV L-STÖD ENLIGT DETALJ
- IS TRÄSARG RUNT SANDYTA ENLIGT DETALJ
- LS1-17 PLANTERINGSLÅDA AV L-STÖD ENLIGT DETALJ
- SK TRÄSKÄRM ENLIGT A-HANDLING
- CS1-11 PLANTERINGSLÅDA AV CORTENSTÅL ENLIGT DETALJ
- LINJEMÅLNING PARKERINGSRUTA
- LINJEMÅLNING PARKERING RÖRELSEHINDRAD
- SKYLTSÖLPE ENLIGT DETALJ
- PLATS FÖR BULLERPLANK MED DÖRR
- LÅGPLUNKSLINJE
- SM1-2 STENMÖLSYTA
- A1-2 ASTFALTYTA, 40 MM ABT 11
- BM1-4 YTA AV BETONGSTEN, TYP STERKS SCALA, FÄRG NATURGRÅ, 420x420x70 MM
- BM2-3 YTA AV BETONGSTEN, TYP STERKS CIRCUS, FÄRG NATURGRÅ, VARIERANDE 80 MM
- BM5-6 YTA AV BETONGSTEN, TYP STERKS SCALA, FÄRG NATURGRÅ, 210x140x50 MM
- BM7-8 RÄNNDALSPLATTA, TYP STERKS PREMIUM, FÄRG NATURGRÅ, 350x350x70 MM, 1 ST U-R ENLIGT PLAN
- BM9 1 RAD AV BETONGSTEN, TYP STERKS SCALA, FÄRG NATURGRÅ, 210x140x70 SÄTTES KORTSIDA MOT KORTSIDA
- BS YTA AV BAKBAR SAND
- PL1-4 VÄXTBÄDD FÖR BUSKAR/PERENNER
- PL2-3 VÄXTBÄDD FÖR INFILTRATION AV TAKVATTEN
- SY YTA MED SKOGSYTEJORD
- GR1-3 GRUSYTA AV MAKADAM 8-16
- STPR STUPRÖR, MARKANSLUTNA
- S1 STUPRÖR MED UTKASTARE TILL HÄRDGJORD YTA
- S2 STUPRÖR MED UTKASTARE TILL NEDSÄNKT VÄXTBÄDD
- S3 STUPRÖR MED UTKASTARE TILL UPPHÖJD VÄXTBÄDD
- DB DAGVATTENBRUNN
- DK DAGVATTEN KUPOLBRUNN
- LA LINJEAVVATTNING
- B1 BELYSNINGSSTOLPE ENLIGT EL-HANDLING
- B2 BELYSNINGSPOLLARE ENLIGT EL-HANDLING
- BERGSLÄNT BERGSLÄNT
- JORDSLÄNT JORDSLÄNT
- SR STÖDREMSA
- R RÄCKE ENLIGT UTRUSTNINGSPÅN
- RL RÖKGASLUCKA ENLIGT K-HANDLING

Grycksbovägen

HUS 2

HUS 1

Röd linje = byggstaket byggområde pågår på andra sidan.

OBS viktigt att hålla sina tider trångt på området, backa med bil

Lokaler färdigställda i bottenvåning. Inflytt lokal A sker 1 april  
Cykelpool och bilpool senare etapp  
Pågående produktion sker med hus och gårdar fram till sommaren.

Garagedfart, cykelrum,

Soppantering, Matavfall, hushållssopor, tidningar, glas



Avfallssortering på gatan längre upp, tills soprum osv. ...

Container i samband med inflytt

Visa byggtjänik på gården

KONNEKTION, RITNING -01  
KONNEKTION, RITNING -02


KONNEKTION, RITNING -01  
KONNEKTION, RITNING -04

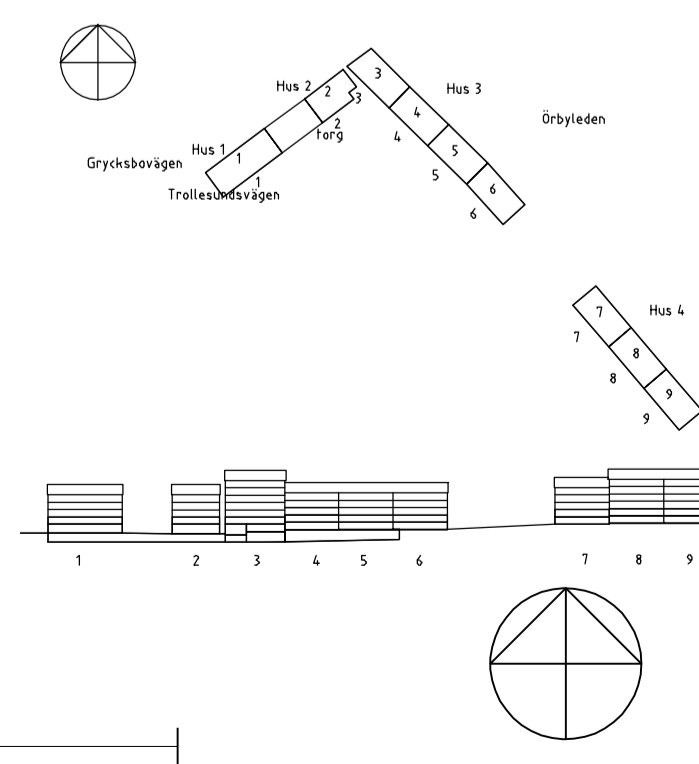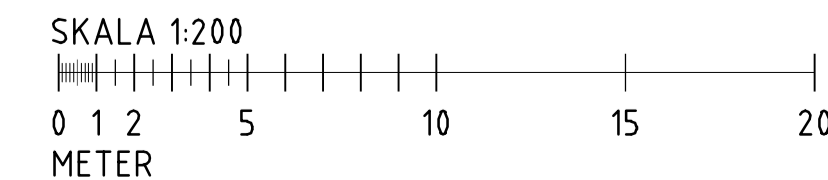

BET	ANT	ÄNDRINGEN AVSER	DATUM	SIGN
<b>BYGGHANDLING</b>				
<b>KV LÄDKAMERAN</b>				
<b>FAMILJEBOSTÄDER</b>				
<b>LINDBÄCKS</b>				
<input type="checkbox"/> A	ARKITEKTSTUDIO HAGA	070-209 43 14		
<input type="checkbox"/> K	LINDBÄCKS BYGG	0911-23 10 00		
<input type="checkbox"/> K	BETONGBYGGKONSULT BMEC	018-205 11 01		
<input type="checkbox"/> V	PELATOR	0911-165 00		
<input type="checkbox"/> L&M	WSP	010-722 50 00		
<input type="checkbox"/> E	NORCONSULT	010-141 80 00		
UPPRAG NR	BITAD/KONSTRUERAD AV	HANDL. AGGARE		
780	E ENGSTRÖM	E ENGSTRÖM		
DATUM	ANSVARIG			
20-12-18	ANNA NORDMARK			
YTSKIKT, DEL 1				
PLAN				
SKALA	NUMMER	BET		
1:200	M-30-1-001			

FL R: 055-Lindbäcks 10292401 - Kv Läckameran, Kv Lindbäck 2023-02-08 10:05Z - AV ANVÄNDARE: SEET7965



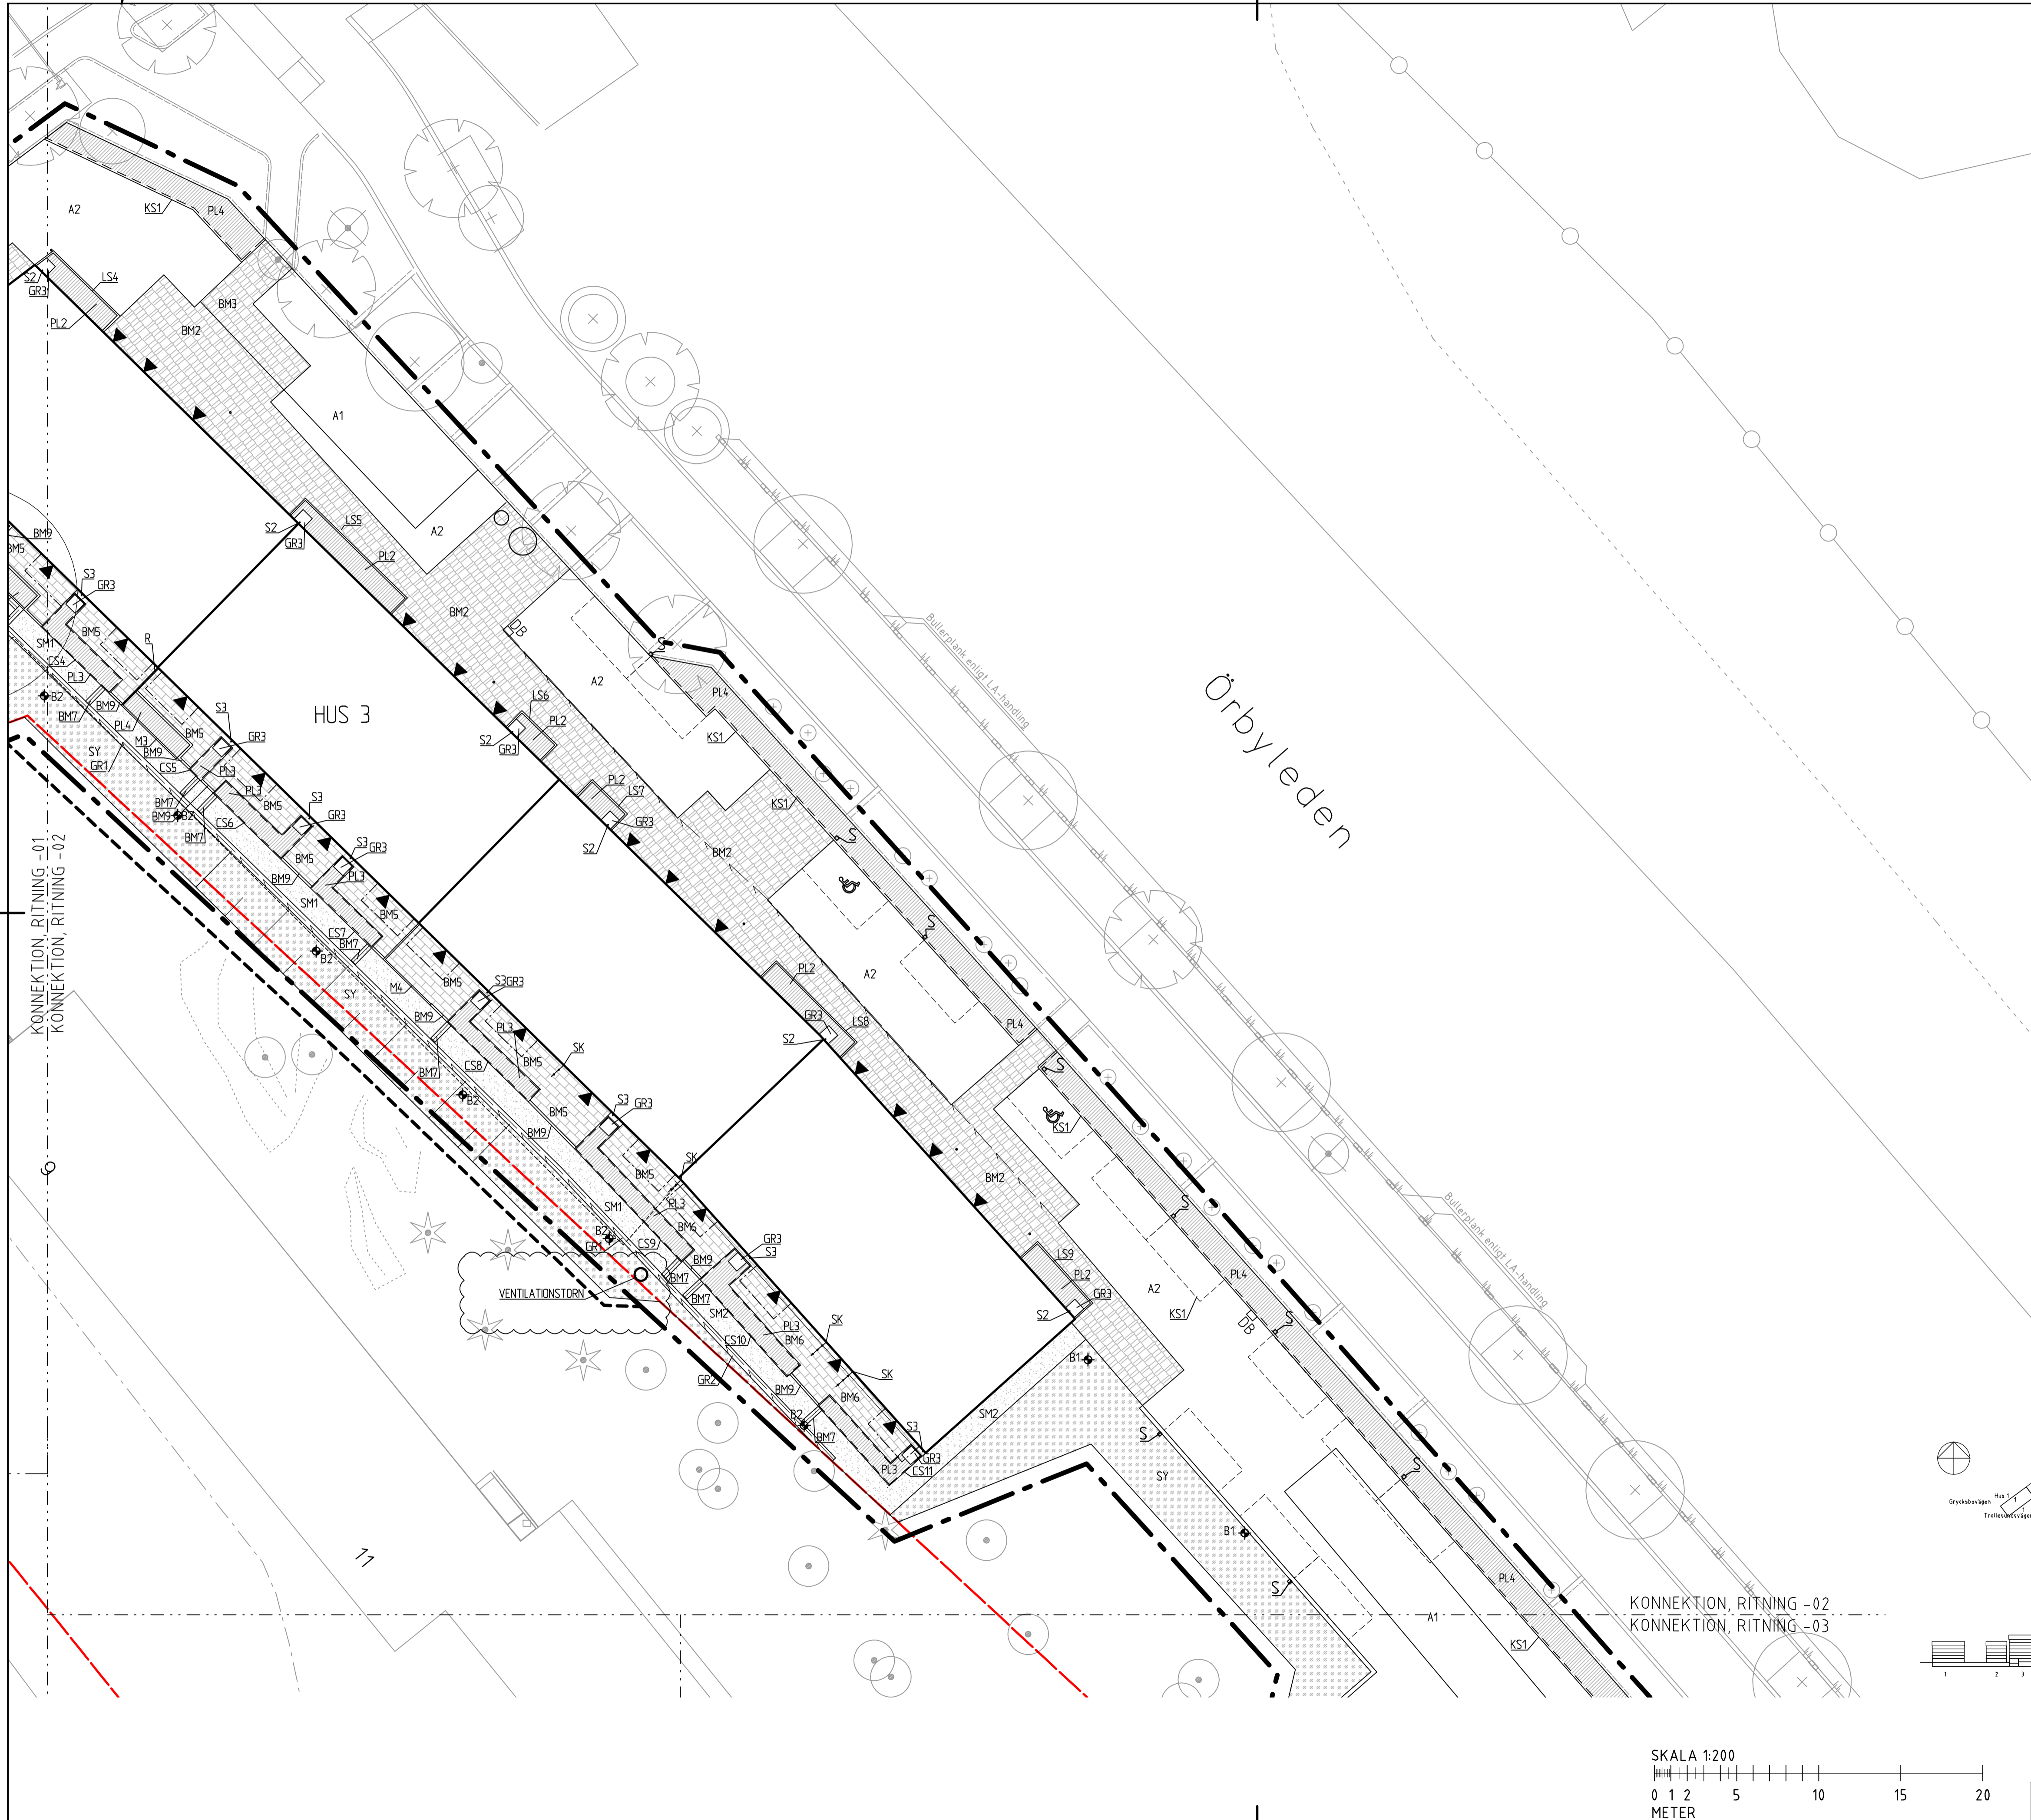

FÖRKLARINGAR

- ARBETSOMRÅDESGRÄNS
- TILFÄLLIGT ARBETSOMRÅDE
- FASTIGHETSGRÄNS
- SOCKELLINJE BYGGNAD
- AVGRÄNSNING TAKBJÄLKLAG
- BALKONG
- KONNEKTIONSLINJE
- ENTRÉ
- KS1 KANTSTEN I GRANT, VISNING 10 CM OM ANNAT EJ ANGES
- KS2 KANTSTEN I BETONG SOM ÅTERMONTERAS
- KSE KANTSTEN SOM SÄTTS I ANNAN ENTREPRENAD
- M-4 STÖDMUR AV L-STÖD ENLIGT DETALJ
- IS TRÄSKÄRM RUNT SANDYTA ENLIGT DETALJ
- LS1-T7 PLANTERINGSLÅDA AV L-STÖD ENLIGT DETALJ
- SK TRÄSKÄRM ENLIGT A-HANDLING
- CS1-11 PLANTERINGSLÅDA AV CORTENSTÅL ENLIGT DETALJ
- LINJEMÄLNING PARKERINGSRUTA
- LINJEMÄLNING PARKERING RÖRELSHINDRAD
- SKYLTSTOLPE ENLIGT DETALJ
- PLATS FÖR BULLERPLANK MED DÖRR
- LÅGPUNKTSLINJE
- SM1-2 STENMÖJLSYTA
- A1-2 ASTFALTYTA, 40 MM ABT 11
- BM1-4 YTA AV BETONGSTEN, TYP STERKS SCALA, FÄRG NATURGRÅ, 420x420x70 MM
- BM2-3 YTA AV BETONGSTEN, TYP STERKS CIRKUS, FÄRG NATURGRÅ, VARIERANDEx80 MM
- BM5-6 YTA AV BETONGSTEN, TYP STERKS SCALA, FÄRG NATURGRÅ, 210x140x50 MM
- BM7-8 RÄNNDALSPLATTA, TYP STERKS PREMIUM, FÄRG NATURGRÅ, 350x350x70 MM, 1 ST U-R ENLIGT PLAN
- BM9 1 RAD AV BETONGSTEN, TYP STERKS SCALA, FÄRG NATURGRÅ, 210x140x70 SÄTTES KORTSIDA MOT KORTSIDA
- BS YTA AV BAKBAR SAND
- PL1-4 VÄXTBÄDD FÖR BUSKAR/PERENNER
- PL2-3 VÄXTBÄDD FÖR INFILTRATION AV TAKVATTEN
- SY YTA MED SKOGSYTEJORD
- GR1-3 GRUSYTA AV MAKADAM 8-16
- STPR STUPRÖR, MARKANSLUTNA
- S1 STUPRÖR MED UTKASTARE TILL HÄRDJORD YTA
- S2 STUPRÖR MED UTKASTARE TILL NEDSÄNKT VÄXTBÄDD
- S3 STUPRÖR MED UTKASTARE TILL UPPHÖJD VÄXTBÄDD
- DB DAGVATTENBRUNN
- DK DAGVATTEN KUPOLBRUNN
- L6 LINJEAVVATTNING
- B1 BELYSNINGSTOLPE ENLIGT EL-HANDLING
- B2 BELYSNINGSPOLLARE ENLIGT EL-HANDLING
- BERGSLÄNT
- JORDSLÄNT
- SR STÖDREMSA
- R RÄCKE ENLIGT UTRUSTNINGSPÅN
- RL RÖKGASLUCKA ENLIGT K-HANDLING

A	VENTORN	2021-05-07	AN
BET	ANT	ÄNDRINGEN AVSER	DATUM

**BYGGHANDLING**  
**KV LÅDKAMERAN**


**FAMILJEBOSTÄDER**

**LINDBÄCKS**


<input type="checkbox"/> A	ARKITEKTSTUDIO HAGA	070-209 43 14
<input type="checkbox"/> KTR	LINDBÄCKS BYGG	0911-23 10 00
<input type="checkbox"/> K	BETONG BYGGKONSULT BMEC	018-205 11 01
<input type="checkbox"/> V	PELATOR	0911-165 00
<input checked="" type="checkbox"/> L&M	WSP	010-722 50 00
<input type="checkbox"/> E	NORCONSULT	010-141 80 00

LUPPRAG NR	BITAD/KONSTRUIERAD AV	HANDL. AGGARE
780	E ENGSTRÖM	E ENGSTRÖM
DATUM	ANSVARIG	
20-12-18	ANNA NORDMARK	

YTSKIKT, DEL 2		
PLAN		
SKALA	NUMMER	BET
1:200	M-30-1-002	A

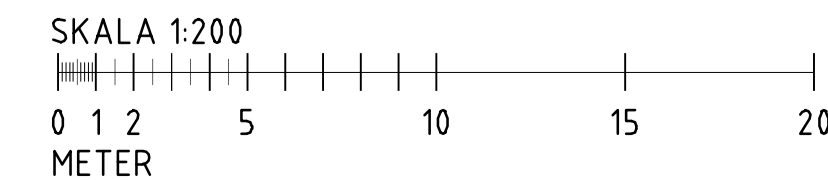

KOORDINATSYSTEM	KOORDINATSYSTEM
PLAN SWEREF 99 18 00	HÖJD RH 2000

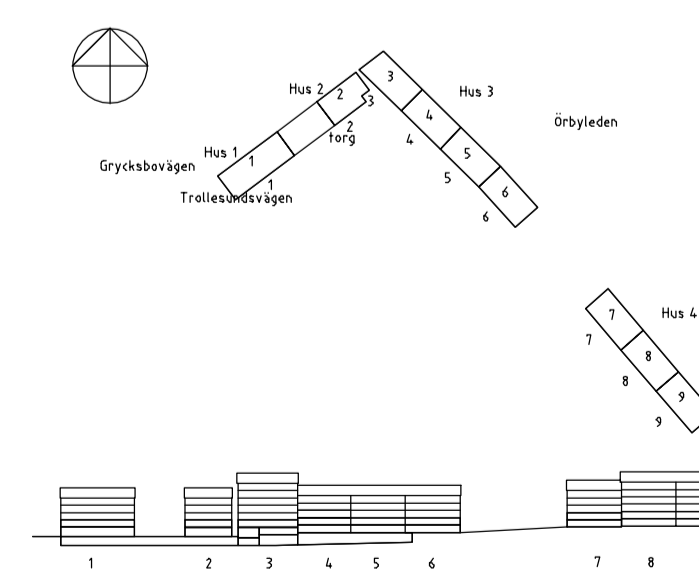

PE: Uppgrävning av Objekt 555-Lindbäcks-780-002-01 - Kv Lindbäckens Lådameran, Östergårdsplan 1, 141 80 00, Stockholm  
 2021-05-07 10:25:25 AV ANVÄNDARE: SKA09752



KONNEKTION, RITNING -02  
 KONNEKTION, RITNING -03


FÖRKLARINGAR

- ARBETSOMRÅDESGRÄNS
  - TILLFÄLLIGT ARBETSOMRÅDE
  - FASTIGHETSGRÄNS
  - FASTIGHETSGRÄNS SOM SKA UTGÅ
  - SOCKELLINJE BYGGNAD
  - AVGRÄNSNING TAKBJÄLKLAG
  - BALKONG
  - KONNEKTIONSLINJE
  - ENTRÉ
  - KANTSTEN I GRANIT, VISING 10 CM OM ANNAT EJ ANGES
  - KANTSTEN I BETONG SOM ÅTERMONTERAS
  - KANTSTEN SOM SÄTTS I ANNAN ENTREPRENAD
  - STÖDMUR AV L-STÖD ENLIGT DETALJ
  - TRÄSARG RUNT SANDYTA ENLIGT DETALJ
  - PLANTERINGSLÅDA AV L-STÖD ENLIGT DETALJ
  - TRÄSKÄRM ENLIGT A-HANDLING
  - PLANTERINGSLÅDA AV CORTENSTÅL ENLIGT DETALJ
  - LINJEMÅLNING PARKERINGSRUTA
  - LINJEMÅLNING PARKERING RÖRELSEHINDRAD
  - SKYLTTOLPE ENLIGT DETALJ
  - PLATS FÖR BULLERPLANK MED DÖRR
  - LÅGPUNKTSLINJE
- 
- SM1-2 STENMJÖLSYTA
  - A1-2 ASTFALTYTA, 40 MM ABT 11
  - BM1,4 YTA AV BETONGSTEN, TYP ST.ERIKS SCALA, FÄRG NATURGRÅ, 420x420x70 MM
  - BM2-3 YTA AV BETONGSTEN, TYP ST.ERIKS CIRKUS, FÄRG NATURGRÅ, VARIERANDEx80 MM
  - BM5-6 YTA AV BETONGSTEN, TYP ST.ERIKS SCALA, FÄRG NATURGRÅ, 210x140x50 MM
  - BM7-8 RÄNDALSPALTTA, TYP ST.ERIKS PREMIUM, FÄRG NATURGRÅ, 350x350x70 MM, 1 ST U-R ENLIGT PLAN
  - BM9 1 RAD AV BETONGSTEN, TYP ST.ERIKS SCALA, FÄRG NATURGRÅ, 210x140x70 SÄTTES KORTSIDA MOT KORTSIDA
- 
- BS YTA AV BAKBAR SAND
  - PL1,4 VÄXTBÄDD FÖR BUSKAR/PERENNER
  - PL2-3 VÄXTBÄDD FÖR INFILTRATION AV TAKVATTEN
  - SY YTA MED SKOGSYTEJORD
  - GR1-3 GRUSYTA AV MAKADAM 8-16
  - STPR STUPRÖR, MARKANSLUTNA
  - S1 STUPRÖR MED UTKASTARE TILL HÄRDGJORD YTA
  - S2 STUPRÖR MED UTKASTARE TILL NEDSÄNKT VÄXTBÄDD
  - S3 STUPRÖR MED UTKASTARE TILL UPPHÖJD VÄXTBÄDD
  - DB DAGVATTENBRUNN
  - DK DAGVATTEN KUPOLBRUNN
  - LA LINJEAFTVATTNING
  - B1 BELYSNINGSTOLPE ENLIGT EL-HANDLING
  - B2 BELYSNINGSPOLLARE ENLIGT EL-HANDLING
  - BERGSLÄNT
  - JORDSLÄNT
  - SR STÖDREMSA
  - R RÄCKE ENLIGT UTRUSTNINGSPÅN
  - RL RÖKGASLUCKA ENLIGT K-HANDLING

ÄDKAMERAN



3

KONNEKTION, RITNING -03

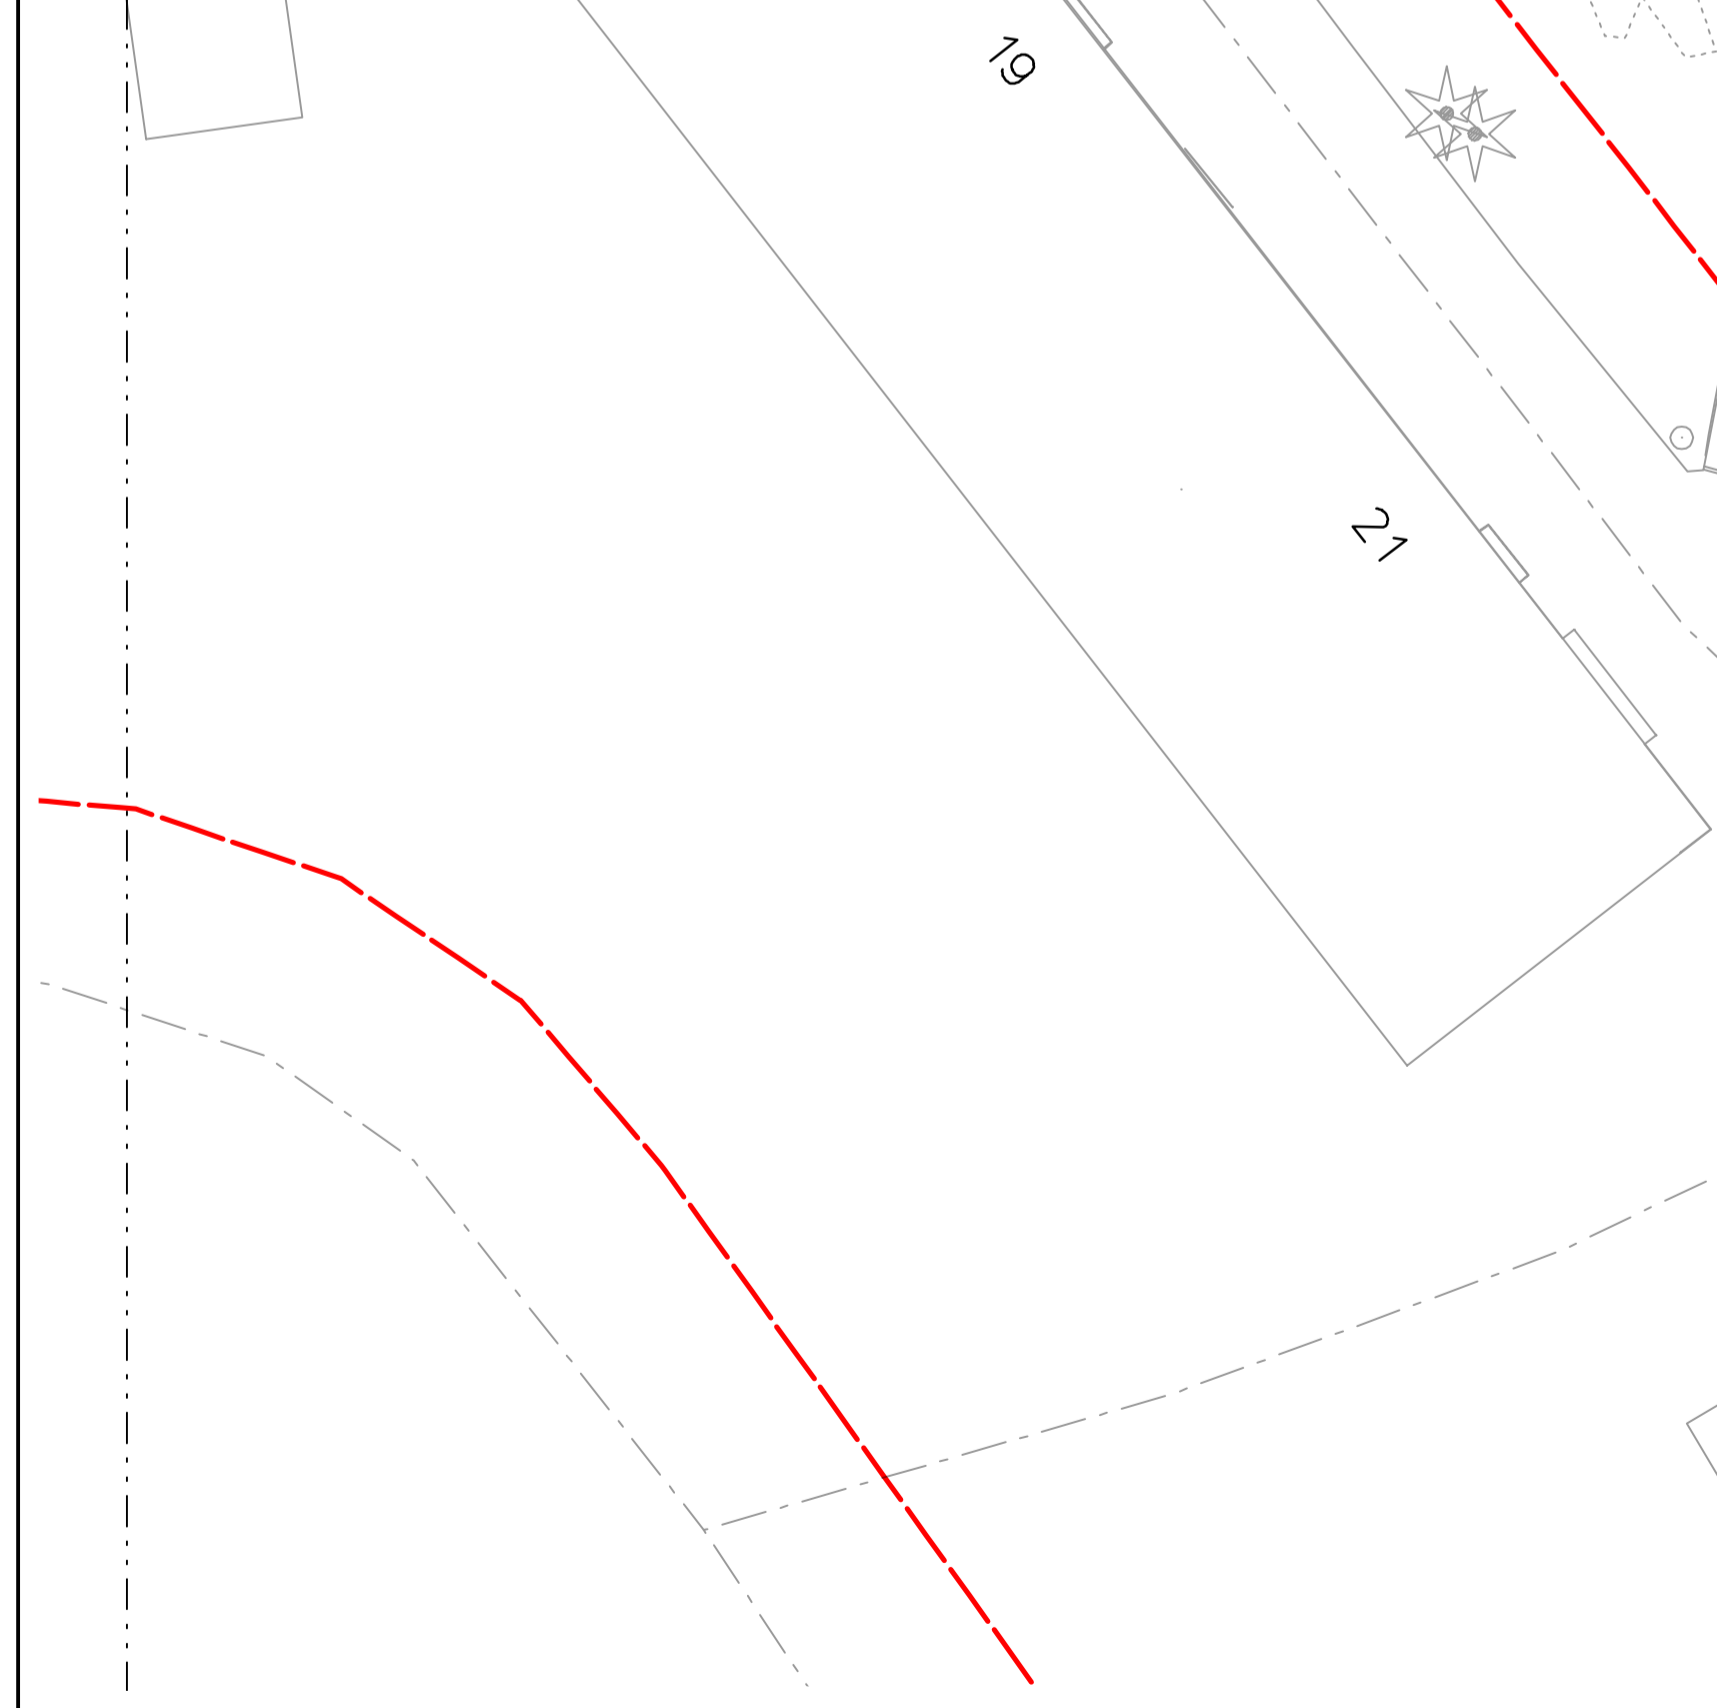

HUS 4

BERGSLÄNT 5:1

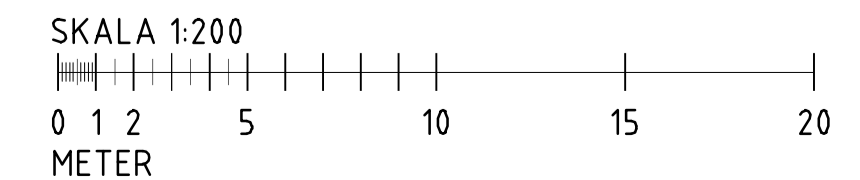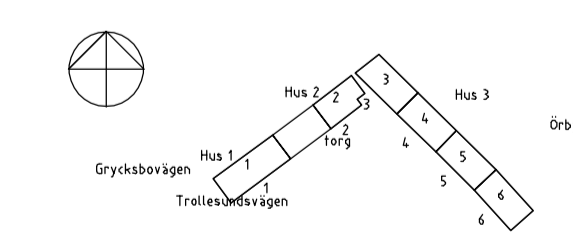

KOORDINATSYSTEM PLAN SWEREF 99 18 00	KOORDINATSYSTEM HÖJD RH 2000	SKALA 1:200	NUMMER M-30-1-003	BET A
---	---------------------------------	----------------	----------------------	----------

A	ÄNDRINGAR ENLIGT REV PM 2	2022-02-10	BF
BET	ANT	ÄNDRINGEN AVSER	DATUM
<b>BYGGHANDLING</b>			
<b>KV LÄDKAMERAN</b>			
<input type="checkbox"/> A	ARKITEKTSTUDIO HAGA	070-209 43 14	
<input type="checkbox"/> Ktra	LINDBÄCKS BYGG	0911-23 10 00	
<input type="checkbox"/> K&E	BYGGKONSULT B:MEC	018-205 11 01	
<input type="checkbox"/> V	PELATOR	0911-165 00	
<input type="checkbox"/> L&M	WSP	010-722 50 00	
<input type="checkbox"/> E	NORCONSULT	010-141 80 00	
UPPDRAG NR	BITAD/KONSTRUERAD AV	HANDL. ÄGGARE	
780	E ENGSTRÖM	E ENGSTRÖM	
DATUM	ANSVARIG		
20-12-18	ANNA NORDMARK		

YTSKIKT, DEL 3  
 PLAN

FIL: R:\3534\Lindbäck\kv0229141 - kv Lädkameran\CAD\ritningar\03-1-183.dwg PLOTID: 2022-02-10 18:12:28 AV: ANVÄNDARE: SEB18561